Kópia

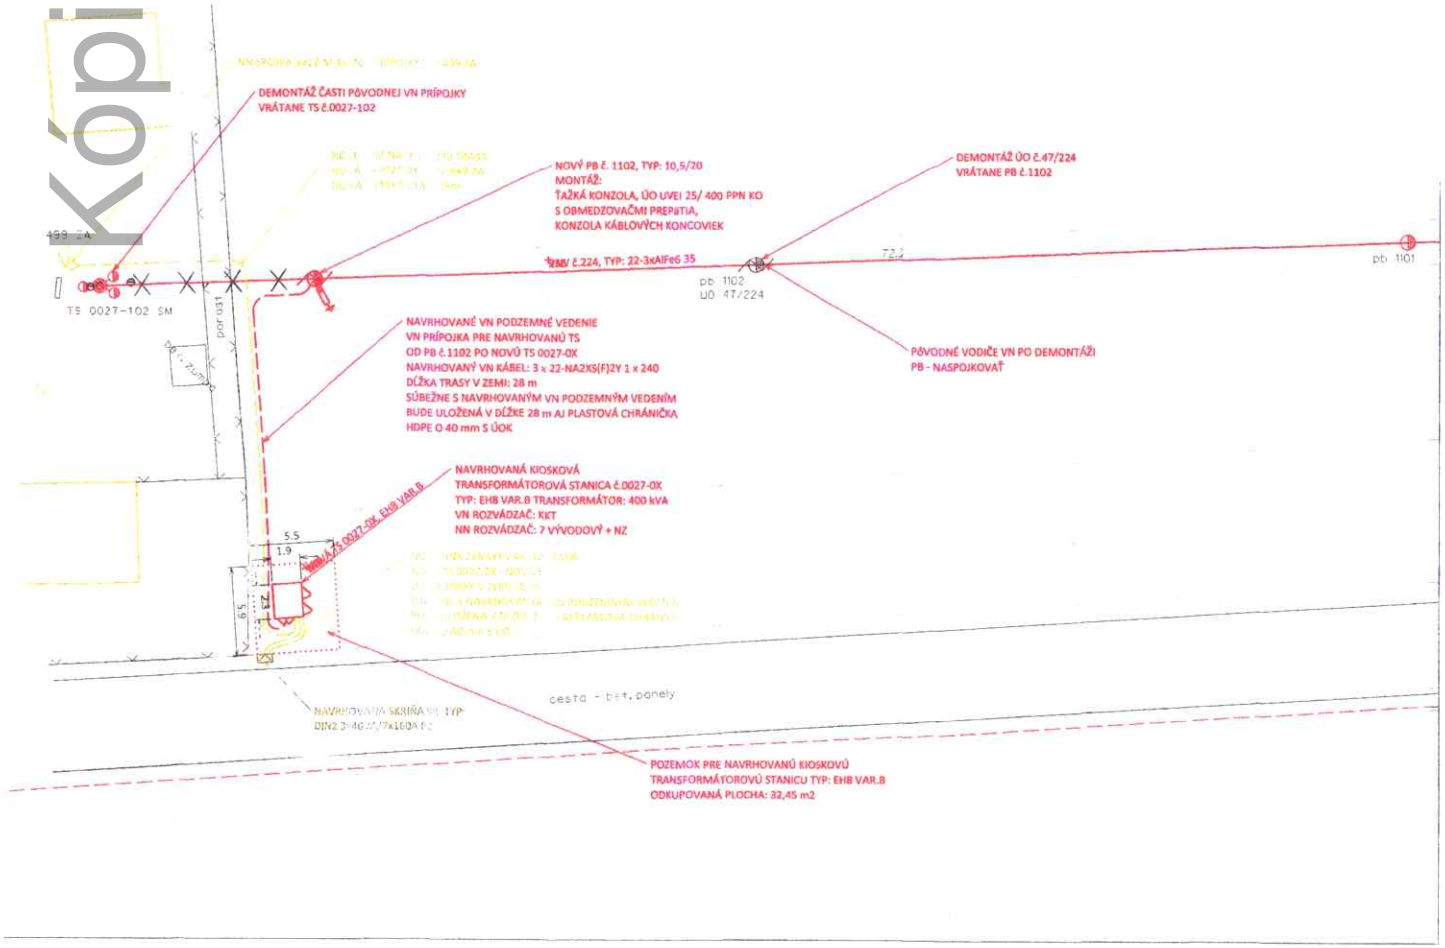

ZÁKLADNÉ ÚDAJE: ZÁSOBOVACIA SÚSTAVA – VN – AC, 3, 22 000V, 50 Hz, IT
– NN – AC, 3+PEN, 230/400V, 50 Hz, TN-C

LEGENDA:

- NAVRHOVANÉ VN PODZEMNÉ VEDENIE
- EXISTUJÚCE VN NADZEMNÉ VEDENIE
- NAVRHOVANÉ NN PODZEMNÉ VEDENIE
- EXISTUJÚCE NN NADZEMNÉ VEDENIE
- TELEKOMUNIKAČNÉ PODZEMNÉ VEDENIE SLOVAK TELEKOM – ZAMERANÁ TRASA
- HRANICA PARCELY REGISTRA "C"
- VSTUP DO OBJEKTU
- PLOT
- POLOHOPIS
- HRANICA POZEMKU ODKUPOVANÉHO PRE NAVRHOVANÚ TS
- EXISTUJÚCE VN NADZEMNÉ VEDENIE – DEMONTÁŽ
- NAVRHOVANÁ KIOSKOVÁ TRANSFORMÁTOROVÁ STANICA
- STAVBA
- PARCELA REGISTRA "C" (PRÍKLAD)
- VN BETÓNOVÝ STOŽIAR + ÚO – DEMONTÁŽ
- EXISTUJÚCI VN BETÓNOVÝ STOŽIAR
- NAVRHOVANÝ VN BETÓNOVÝ STOŽIAR + ÚO
- EXISTUJÚCA DVAPÓL STĽPOVÁ STANICA
- OBMEDZOVAČ PREPAŤIA VN
- SPOJKA
- EXISTUJÚCI ELEKTROMEROVÝ ROZVÁDZAČ
- EXISTUJÚCI ELEKTROMEROVÝ ROZVÁDZAČ
- UZEMNENIE

SKRATKY

- VN – VYSOKÉ NAPÄTIE (22 kV)
- NN – NÍZKE NAPÄTIE (1 kV)
- NKK – NÍZKO NAPÄŤOVÝ KÁBEL (1 kV)
- VKK – VYSOKO NAPÄŤOVÝ KÁBEL (22 kV)
- TS – TRANSFORMÁTOROVÁ STANICA
- PB – PODPERNÝ BOD ČÍSLO
- ÚO – ÚSEKOVÝ ODPÍNAČ
- OM – ODBERNÉ MIESTO
- ÚOK – ULOŽENÍ OPTICKÝ KÁBEL
- NZ – NÁHRADNÝ ZDROJ (PRIPOJENIE)

POZNÁMKY

- PLASTOVÁ CHRÁNIČKA HDPE Ø 40 mm BUDE V SEŽNEJ TRASE ULOŽENÁ DO KÁBELOVÉHO ŠTÝMU PRE NAVRHOVANÉ VN PODZEMNÉ VEDENIE. DO PLASTOVEJ CHRÁNIČKY HDPE Ø 40 mm BUDE POTOM ZAFÚKNUTÝ ULOŽNÝ OPTICKÝ KÁBEL.

VEDÚCI PROJEKTANT:	ING. ROMAN DANČÍ	Dančí
ZODPOVEDNÝ PROJEKTANT:	ING. ROMAN DANČÍ	Dančí
PROJEKTANT:	ING. SAMUEL PAVLOV	

ZÁPADOSLOVENSKÁ DISTRIBUČNÁ
Čulenova 6
SK-816 47 Bratislava
M +421918550250
email: samuel.pavlov2@zsdis.sk

MIESTO STAVBY: KRAJ: TRENČIANSKY, OKRES: NOVÉ MESTO NAD VÁHOM

INVESTOR/OBJEDNÁVATEĽ: ZÁPADOSLOVENSKÁ DISTRIBUČNÁ, A.S.

STAVBA: TN_Kočovce_Beckovská, /NK,TS,NNK

SÚBOR/OBJEKT: SO 01 - VN NADZEMNÉ VEDENIE
SO 02 - VN PODZEMNÉ VEDENIE + ÚOK
SO 03 - NN PODZEMNÉ VEDENIE
SO 04 - STAVEBNÁ ČASŤ TRANSFORMÁTOROVEJ STANICE
PS 01 - TECHNOLOGICKÁ ČASŤ TRANSFORMÁTOROVEJ STANICE

OBSAH: DOKUMENTÁCIA STAVBY

Ing. Roman DANČÍ
0863 * A2

ČÍSLO ZÁKAZKY:	DÁTUM:	REVÍZIA:	MIERKA:	FORMÁT:	STUPEŇ:	SADA Č.:	VÝKRES Č.:
L13.0719.24.0001	11/2024	00	1:250	3XA4	PDKÚR		

Úsek: KOČOVCE
Schválené za podmienok uvedených v rozhodnutí
značky: Koč/11/2025/508-Fr
zo dňa: 11. 02. 2025

OBEC KOČOVCE SLOVENSKÁ REPUBLIKA

DateReceived 12.2.2025
RegistryRecordFormat Hodnoverne elektronický
RegistryRecordType Prijatý záznam
RegistryRecordNumber 0225/2025