




HRANICA K.Ú.
OBCE KÁLNICA

POZN.: Mapový podklad je prevzatý
z grafickej časti ZaD č. 3 ÚPN VÚC TK
(Komplexný urbanistický návrh - plné znenie)

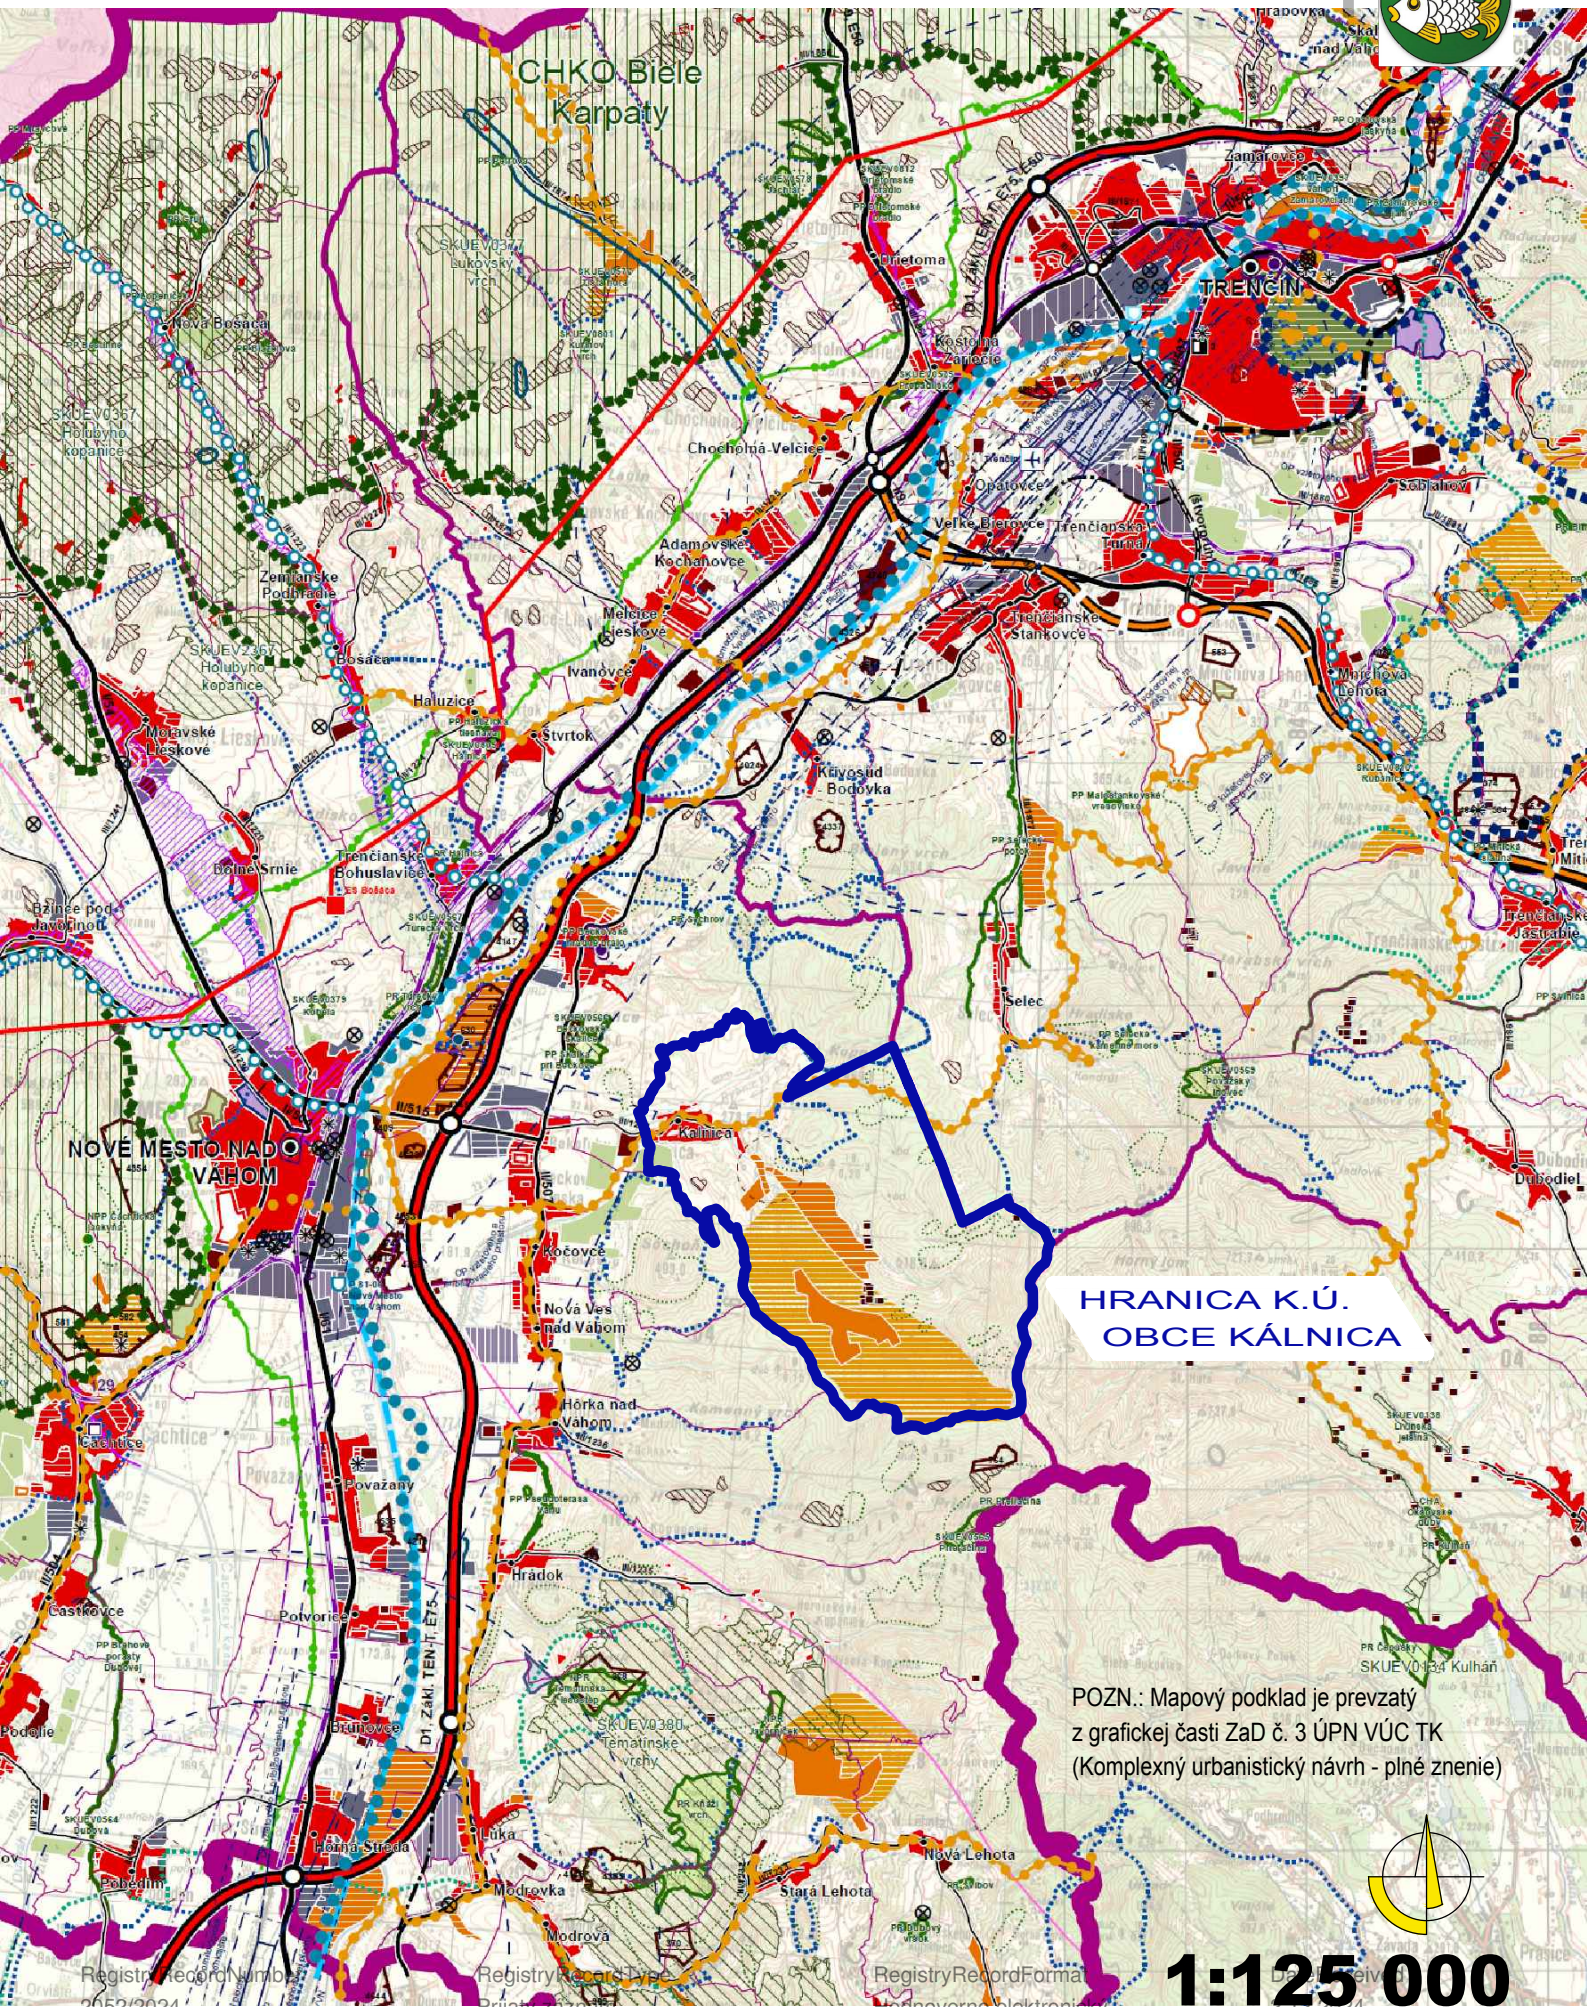

1:125 000